

SUPERFICIE TOTAL CONSTRUIDA:

90 m²

PLANTA BAJA

1. Recibidor

9 m²

2. Cocina

8 m²

3. Lavadera

2 m²

4. Dormitorio 1

7 m²

5. Baño 1

4 m²

6. Dormitorio 2

7 m²

7. Baño 2

2 m²

8. Dormitorio 3


11.5 m²

9. Salón

19 m²

10. Terraza

5 m²

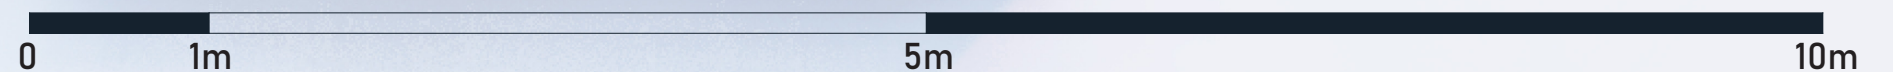

SUPERFICIE TOTAL CONSTRUIDA:

90 m²

PLANTA BAJA

1. Recibidor

9 m²

2. Cocina

8 m²

3. Lavadera

2 m²

4. Dormitorio 1

7 m²

5. Baño 1

4 m²

6. Dormitorio 2

7 m²

7. Baño 2

2 m²

8. Dormitorio 3

11.5 m²

9. Salón

19 m²

10. Terraza

5 m²

