


SUPERFICIE TOTAL
CONSTRUIDA:

105 m²

PLANTA

1. Recibidor
7 m²
2. Dormitorio 1
8 m²
3. Cocina
9 m²
4. Galeria/Lavadero
3 m²
5. Distribuidor
8 m²
6. Dormitorio 2
15 m²
7. Lavabo
1 m²
8. Baño
4 m²
9. Despacho
17 m²
10. Salón+Comedor
16 m²

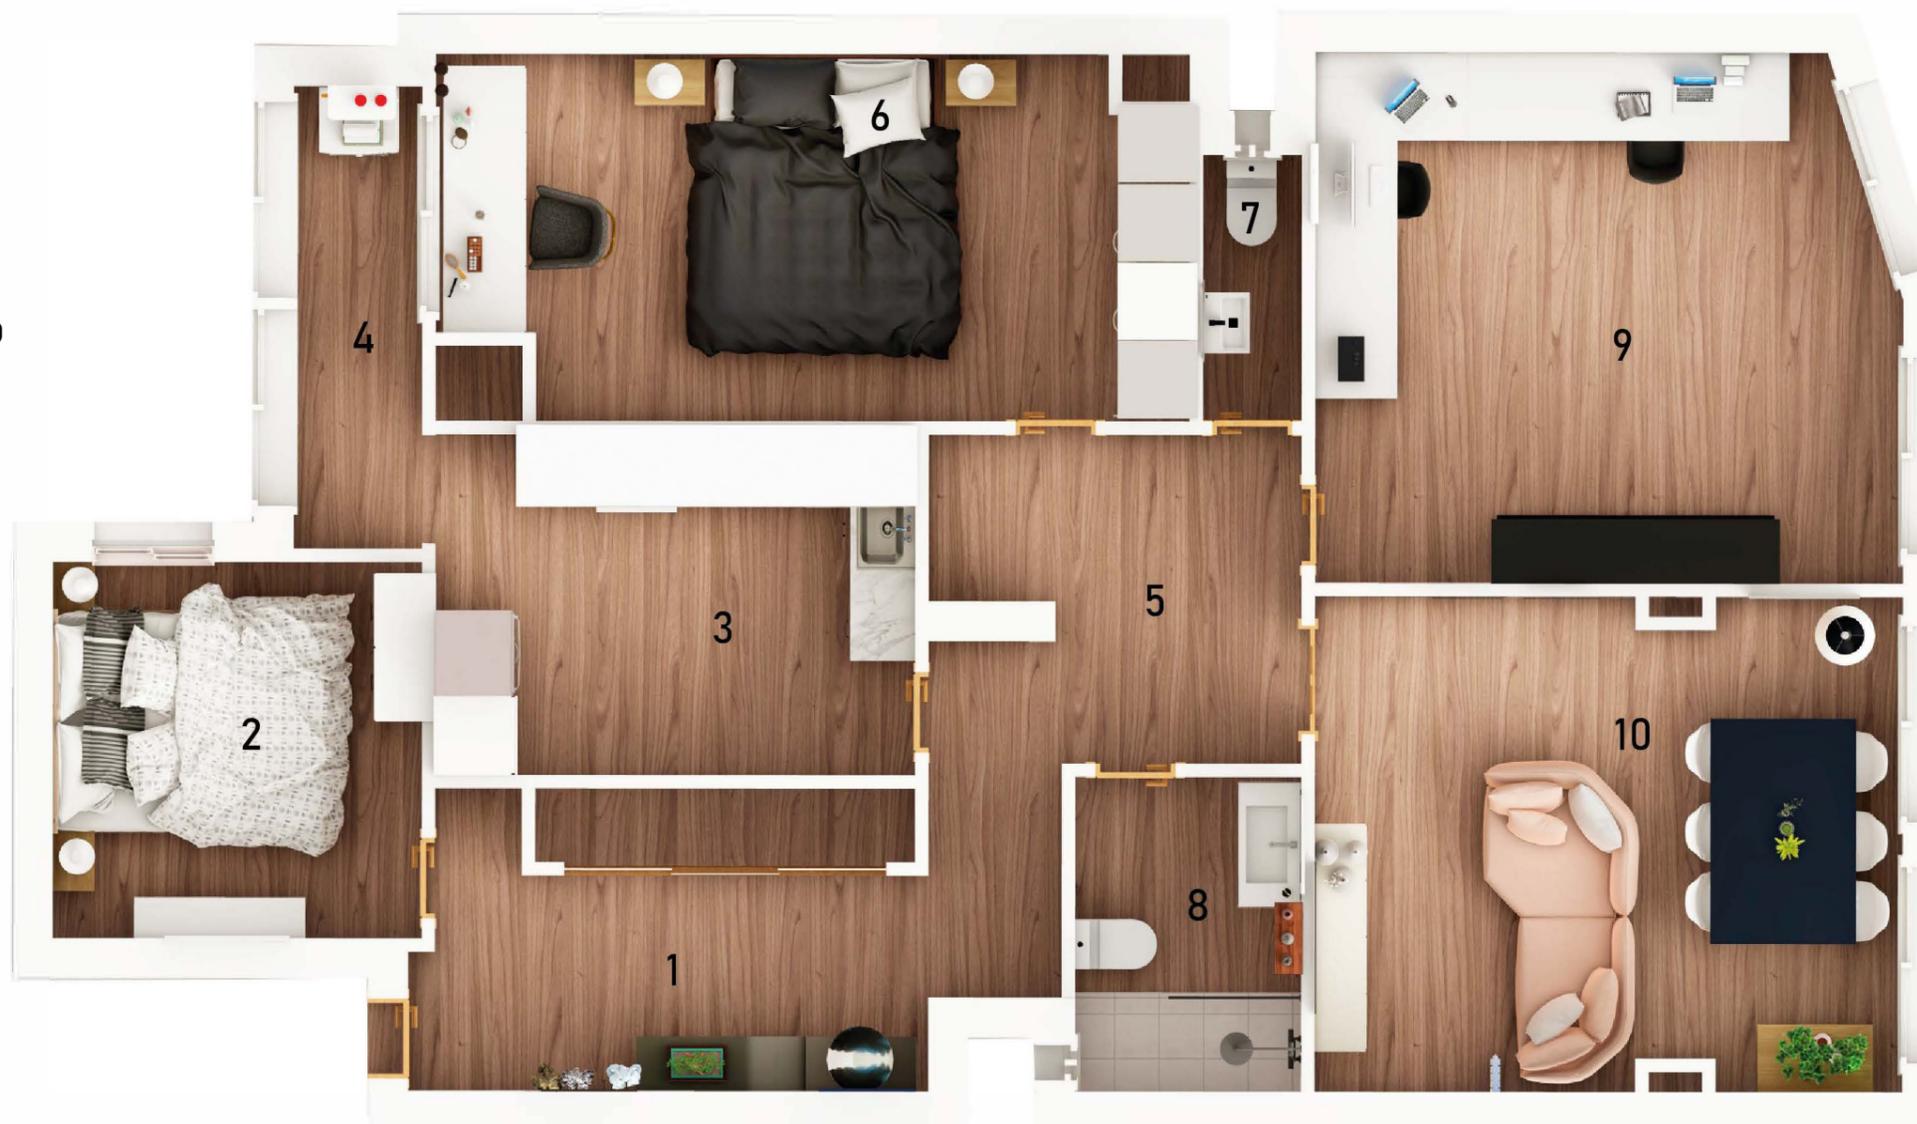

SUPERFICIE TOTAL
CONSTRUIDA:

105 m²

PLANTA

1. Recibidor
7 m²
2. Dormitorio 1
8 m²
3. Cocina
9 m²
4. Galeria/Lavadero
3 m²
5. Distribuidor
8 m²
6. Dormitorio 2
15 m²
7. Lavabo
1 m²
8. Baño
4 m²
9. Despacho
17 m²
10. Salón+Comedor
16 m²

